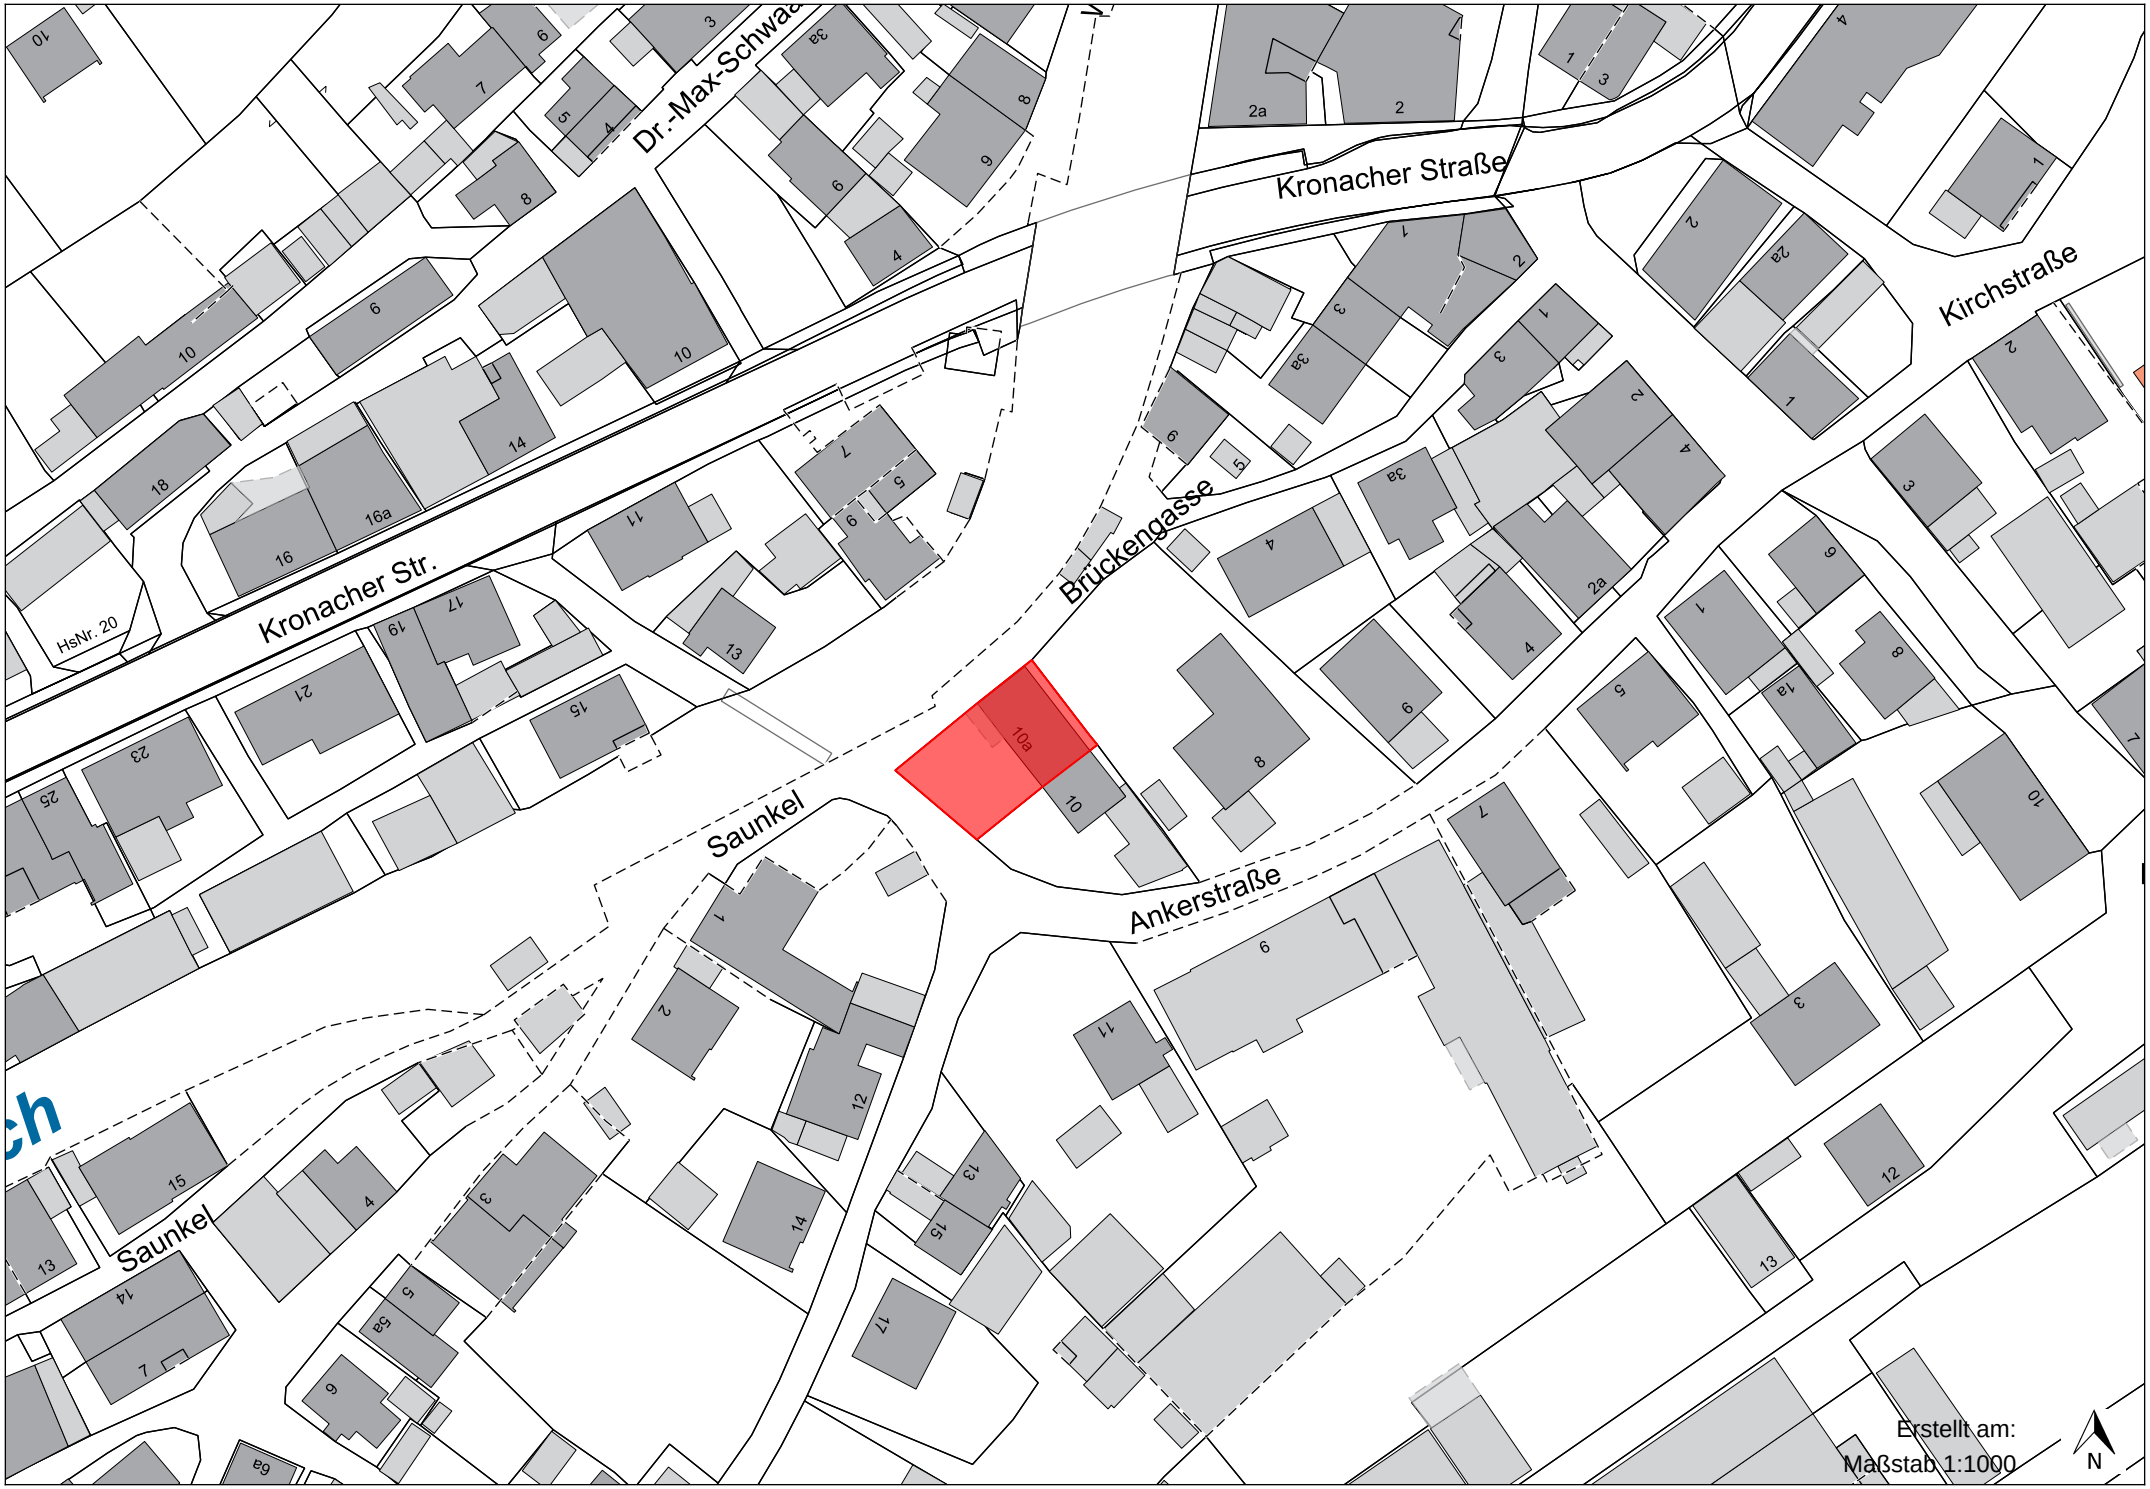
Dr.-Max-Schwa
Kronacher Straße
Kirchstraße
Kronacher Str.
HsNr. 20
Brückengasse
Saunkel
Ankerstraße
Saunkel
Erstellt am:
Maßstab 1:1000
N