


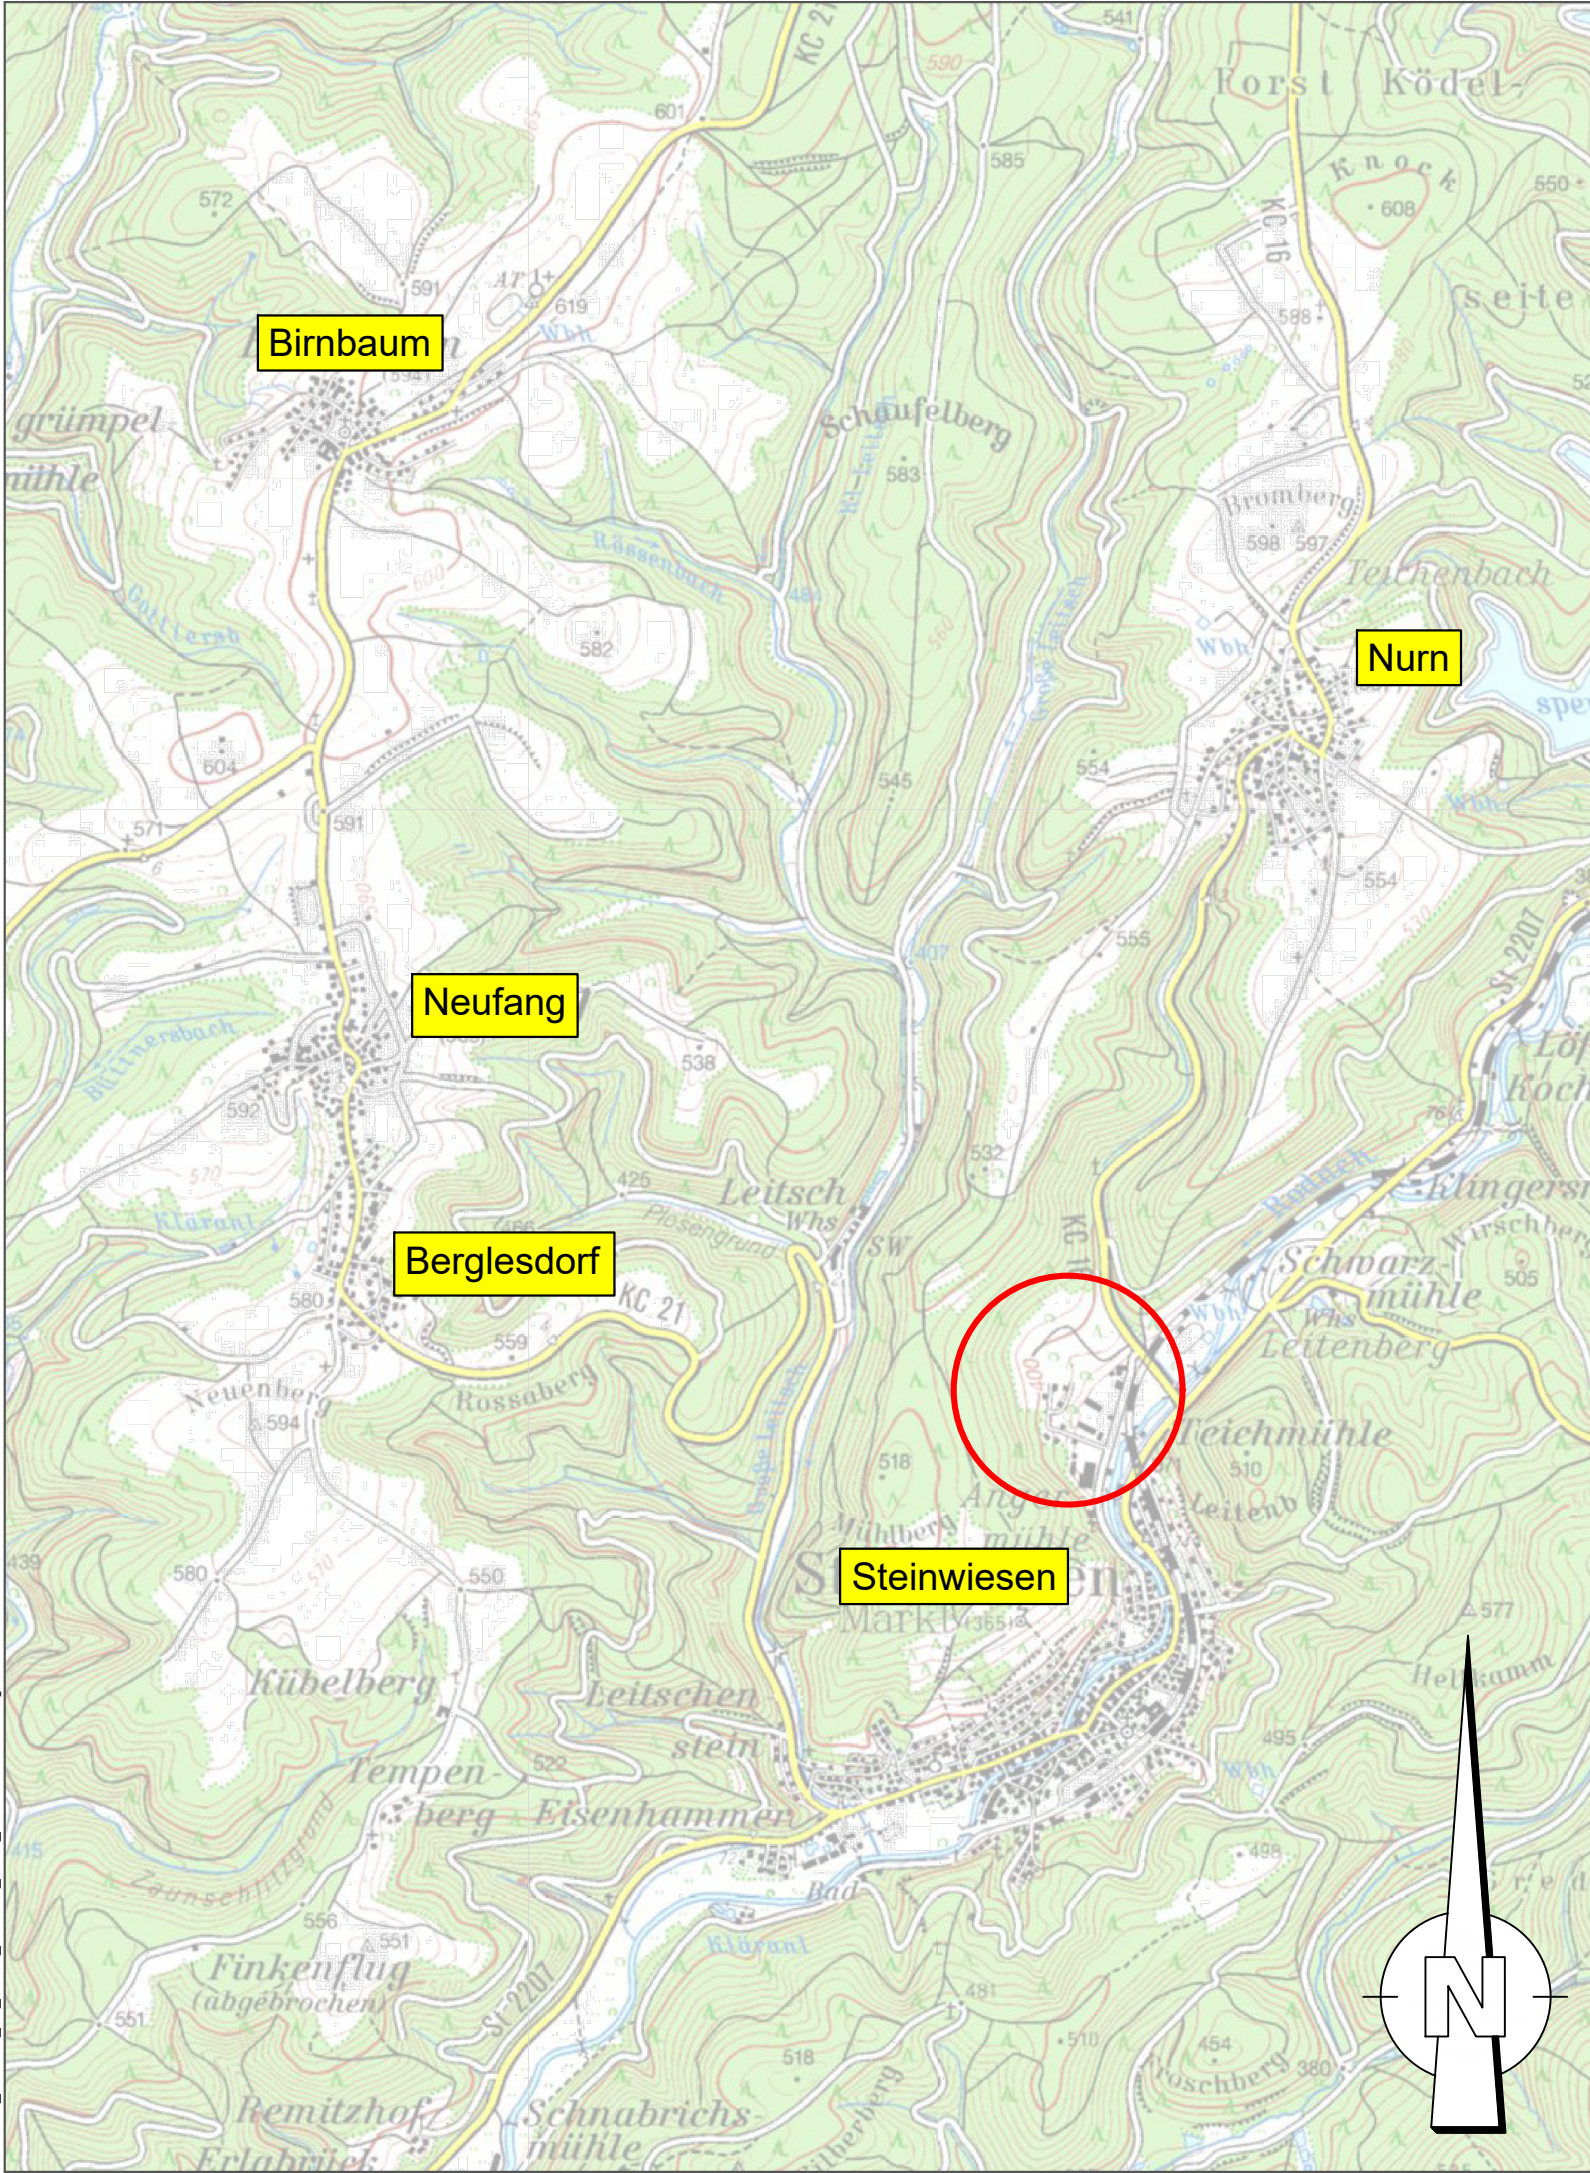

Höhenbezug: DHHN2016
Koordinatensystem: Gauss - Krüger

Index	Änderungen	geändert am	Name	geprüft am	Name
Vorhaben: AWA Steinwiesen WRV Niederschlagswasser aus dem Baugebiet Rögnitz			Proj.-Nr.	S1002_017	
			Anl.-Nr.	3	
			Plan-Nr.	1	
Vorhabensträger: Markt Steinwiesen Landkreis: Kronach				Datum	Name
Maßstab:	Antrag auf wasserrechtliche Genehmigung Übersichtskarte Markt Steinwiesen		entw.	Nov 24	Natalie Pöpperl
1:25.000			gez.	Nov 24	Maximilian Jochim
0,13 m²			gepr.	13.11.24	
Vorhabensträger:			Entwurfs- verfasser:		
			BSR SRP SCHNEIDER+PARTNER		
			13.11.2024		
(Datum)			(Unterschrift)		
(Datum)			(Unterschrift)		