


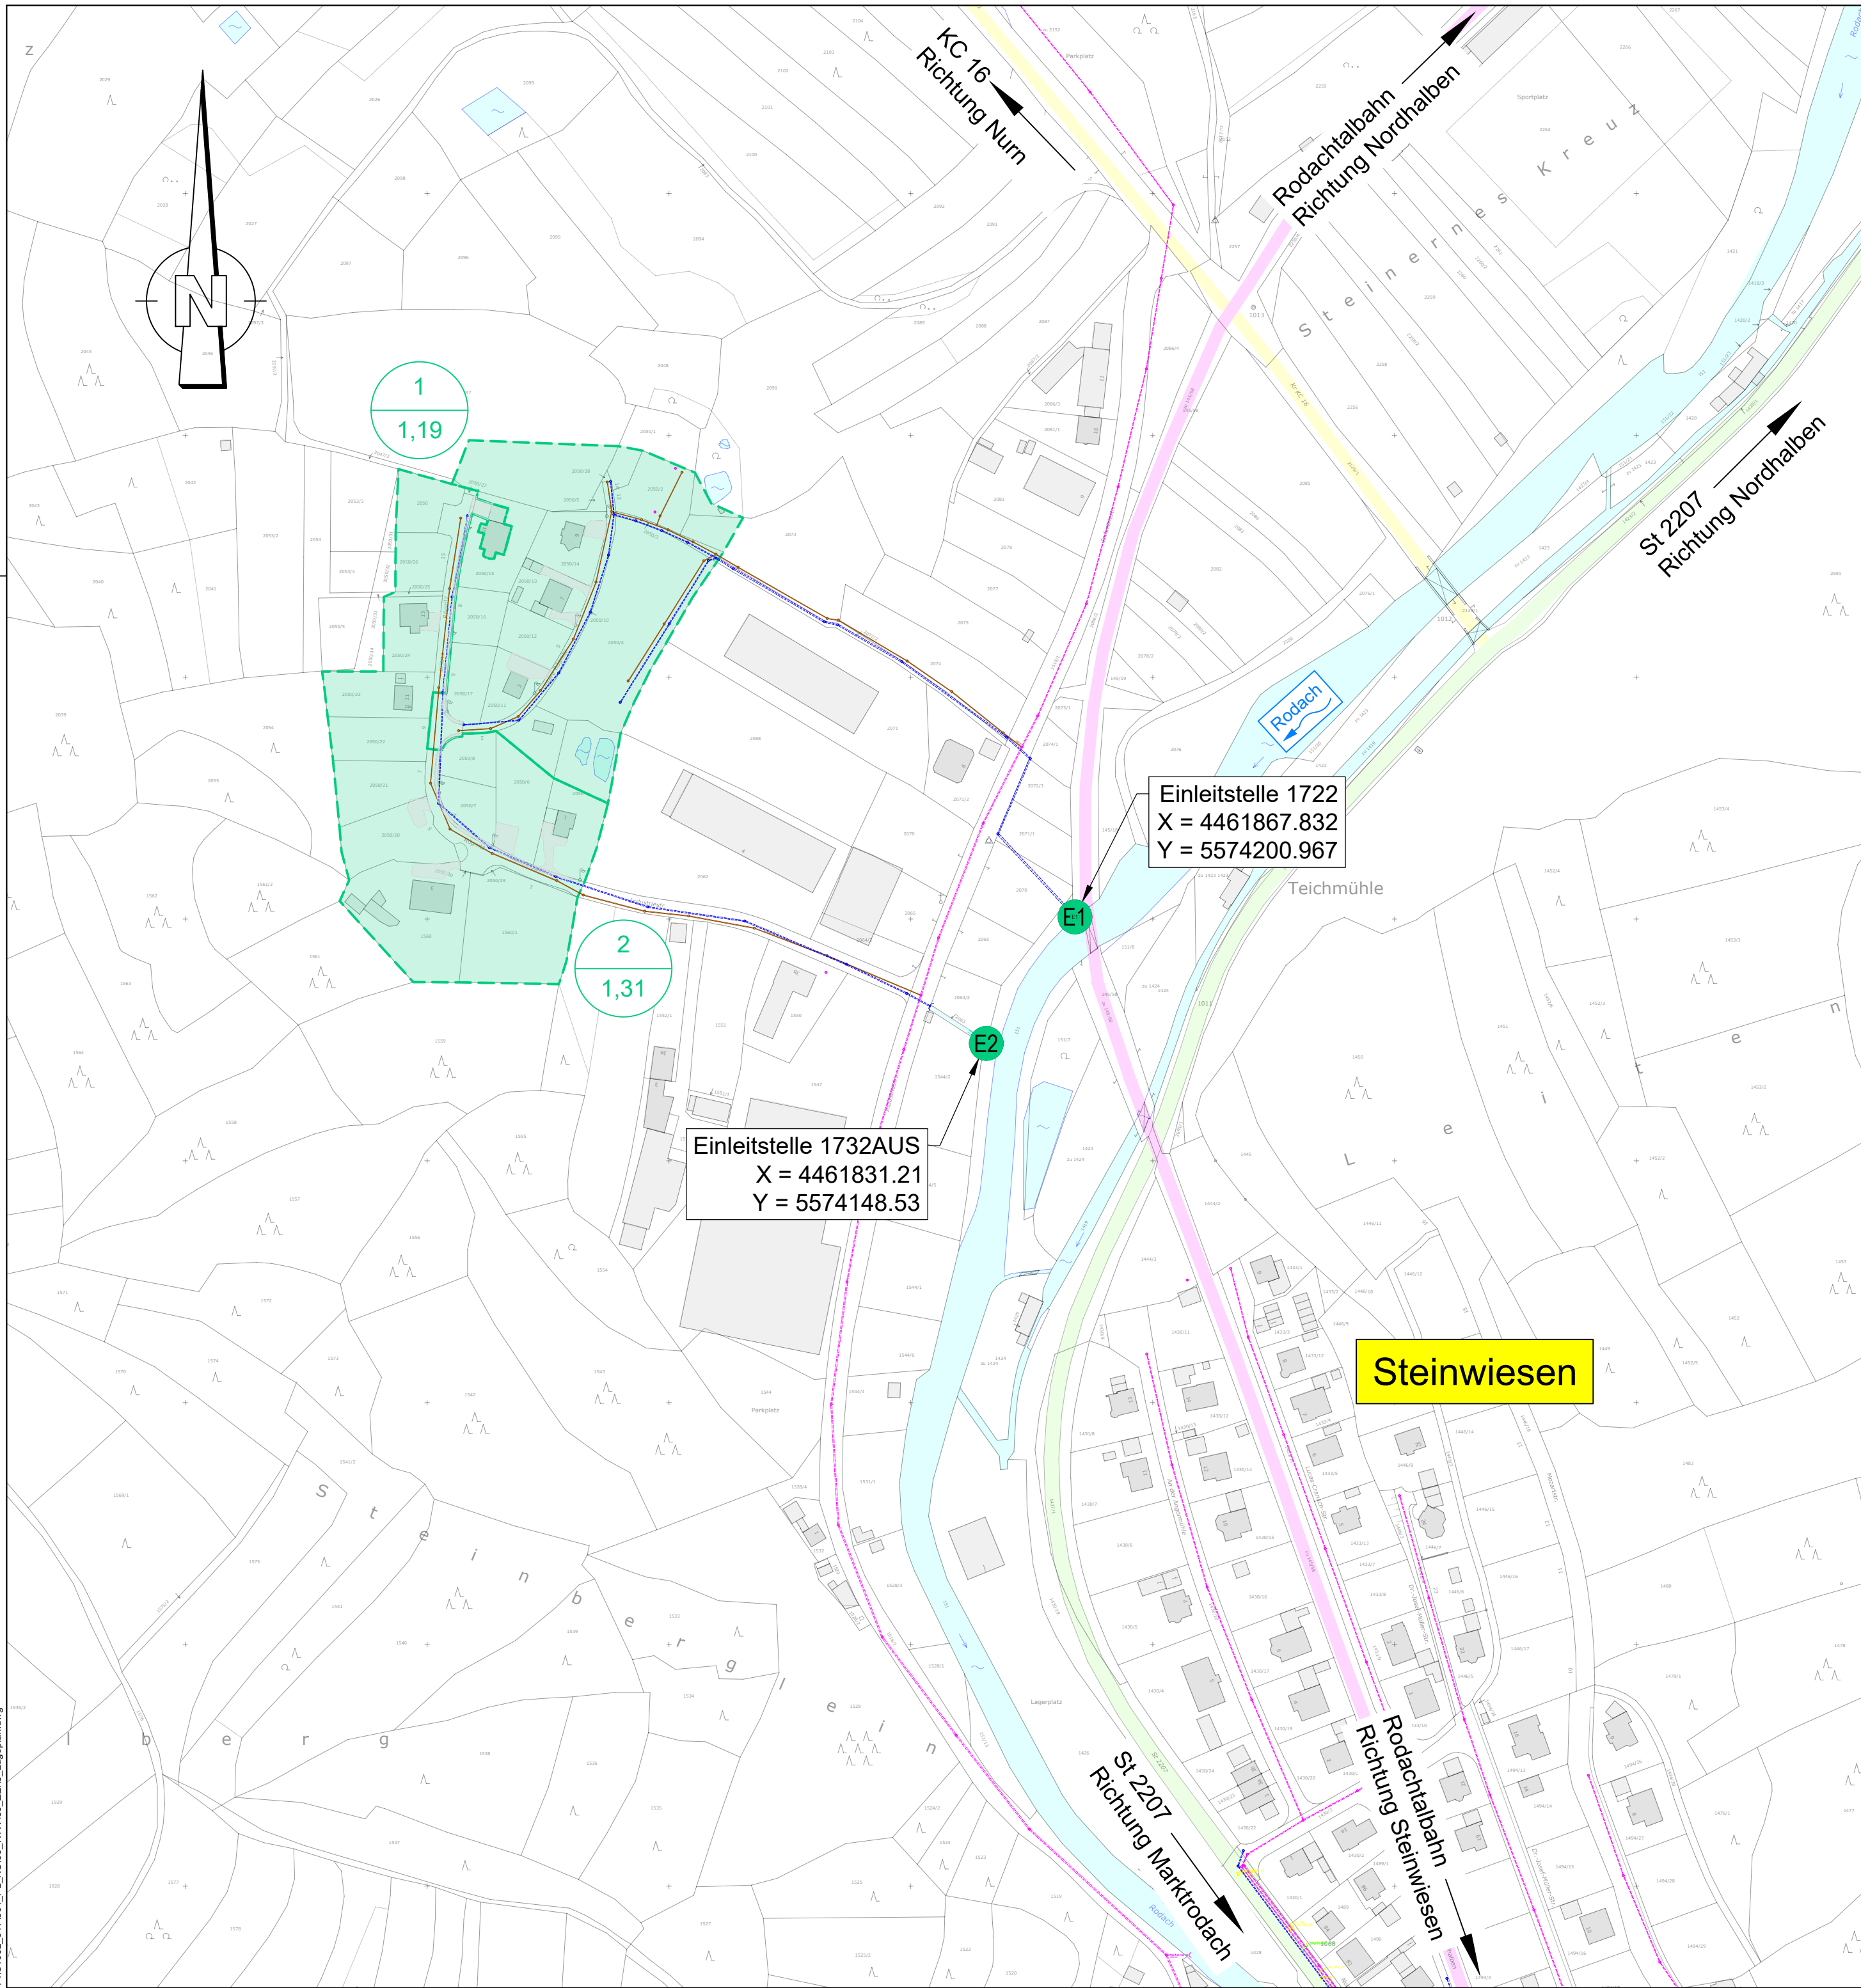

ZEICHENERKLÄRUNG			
Einzugsgebiete:			
	Einzugsgebietgrenze		Entwässerungsabschnitt
	Einleitstelle		Entwässerungsfläche [ha]
Kanal:			
	bestehender Schmutzwasserkanal		bestehender Regenwasserkanal
	bestehender Mischwasserkanal		bestehende Bachverrohrung
Sonstiges:			
	Gewässer/Vorfluter/Graben		Bahnlinie
	Kreisstraße		Staatsstraße

Höhenbezug: DHHN2016
Koordinatensystem: Gauss - Krüger

Index	Änderungen	geändert am	Name	geprüft am	Name
Vorhaben:		AWA Steinwiesen		Proj.-Nr.	S1002_017
		WRV Niederschlagswasser aus dem Baugebiet Rögnitz		Anl.-Nr.	3
				Plan-Nr.	2
Vorhabensträger: Markt Steinwiesen					
Landkreis: Kronach				Datum	Name
Maßstab:	Antrag auf wasserrechtliche Genehmigung		entw.	Nov 24	Natalie Pöpperl
1:2.000	Übersichtslageplan Baugebiet Rögnitz		gez.	Nov 24	Maximilian Jochim
0,25 m²			gepr.	13.11.24	
Vorhabensträger:		Entwurfsverfasser:		BSR SRP SCHNEIDER+PARTNER	