


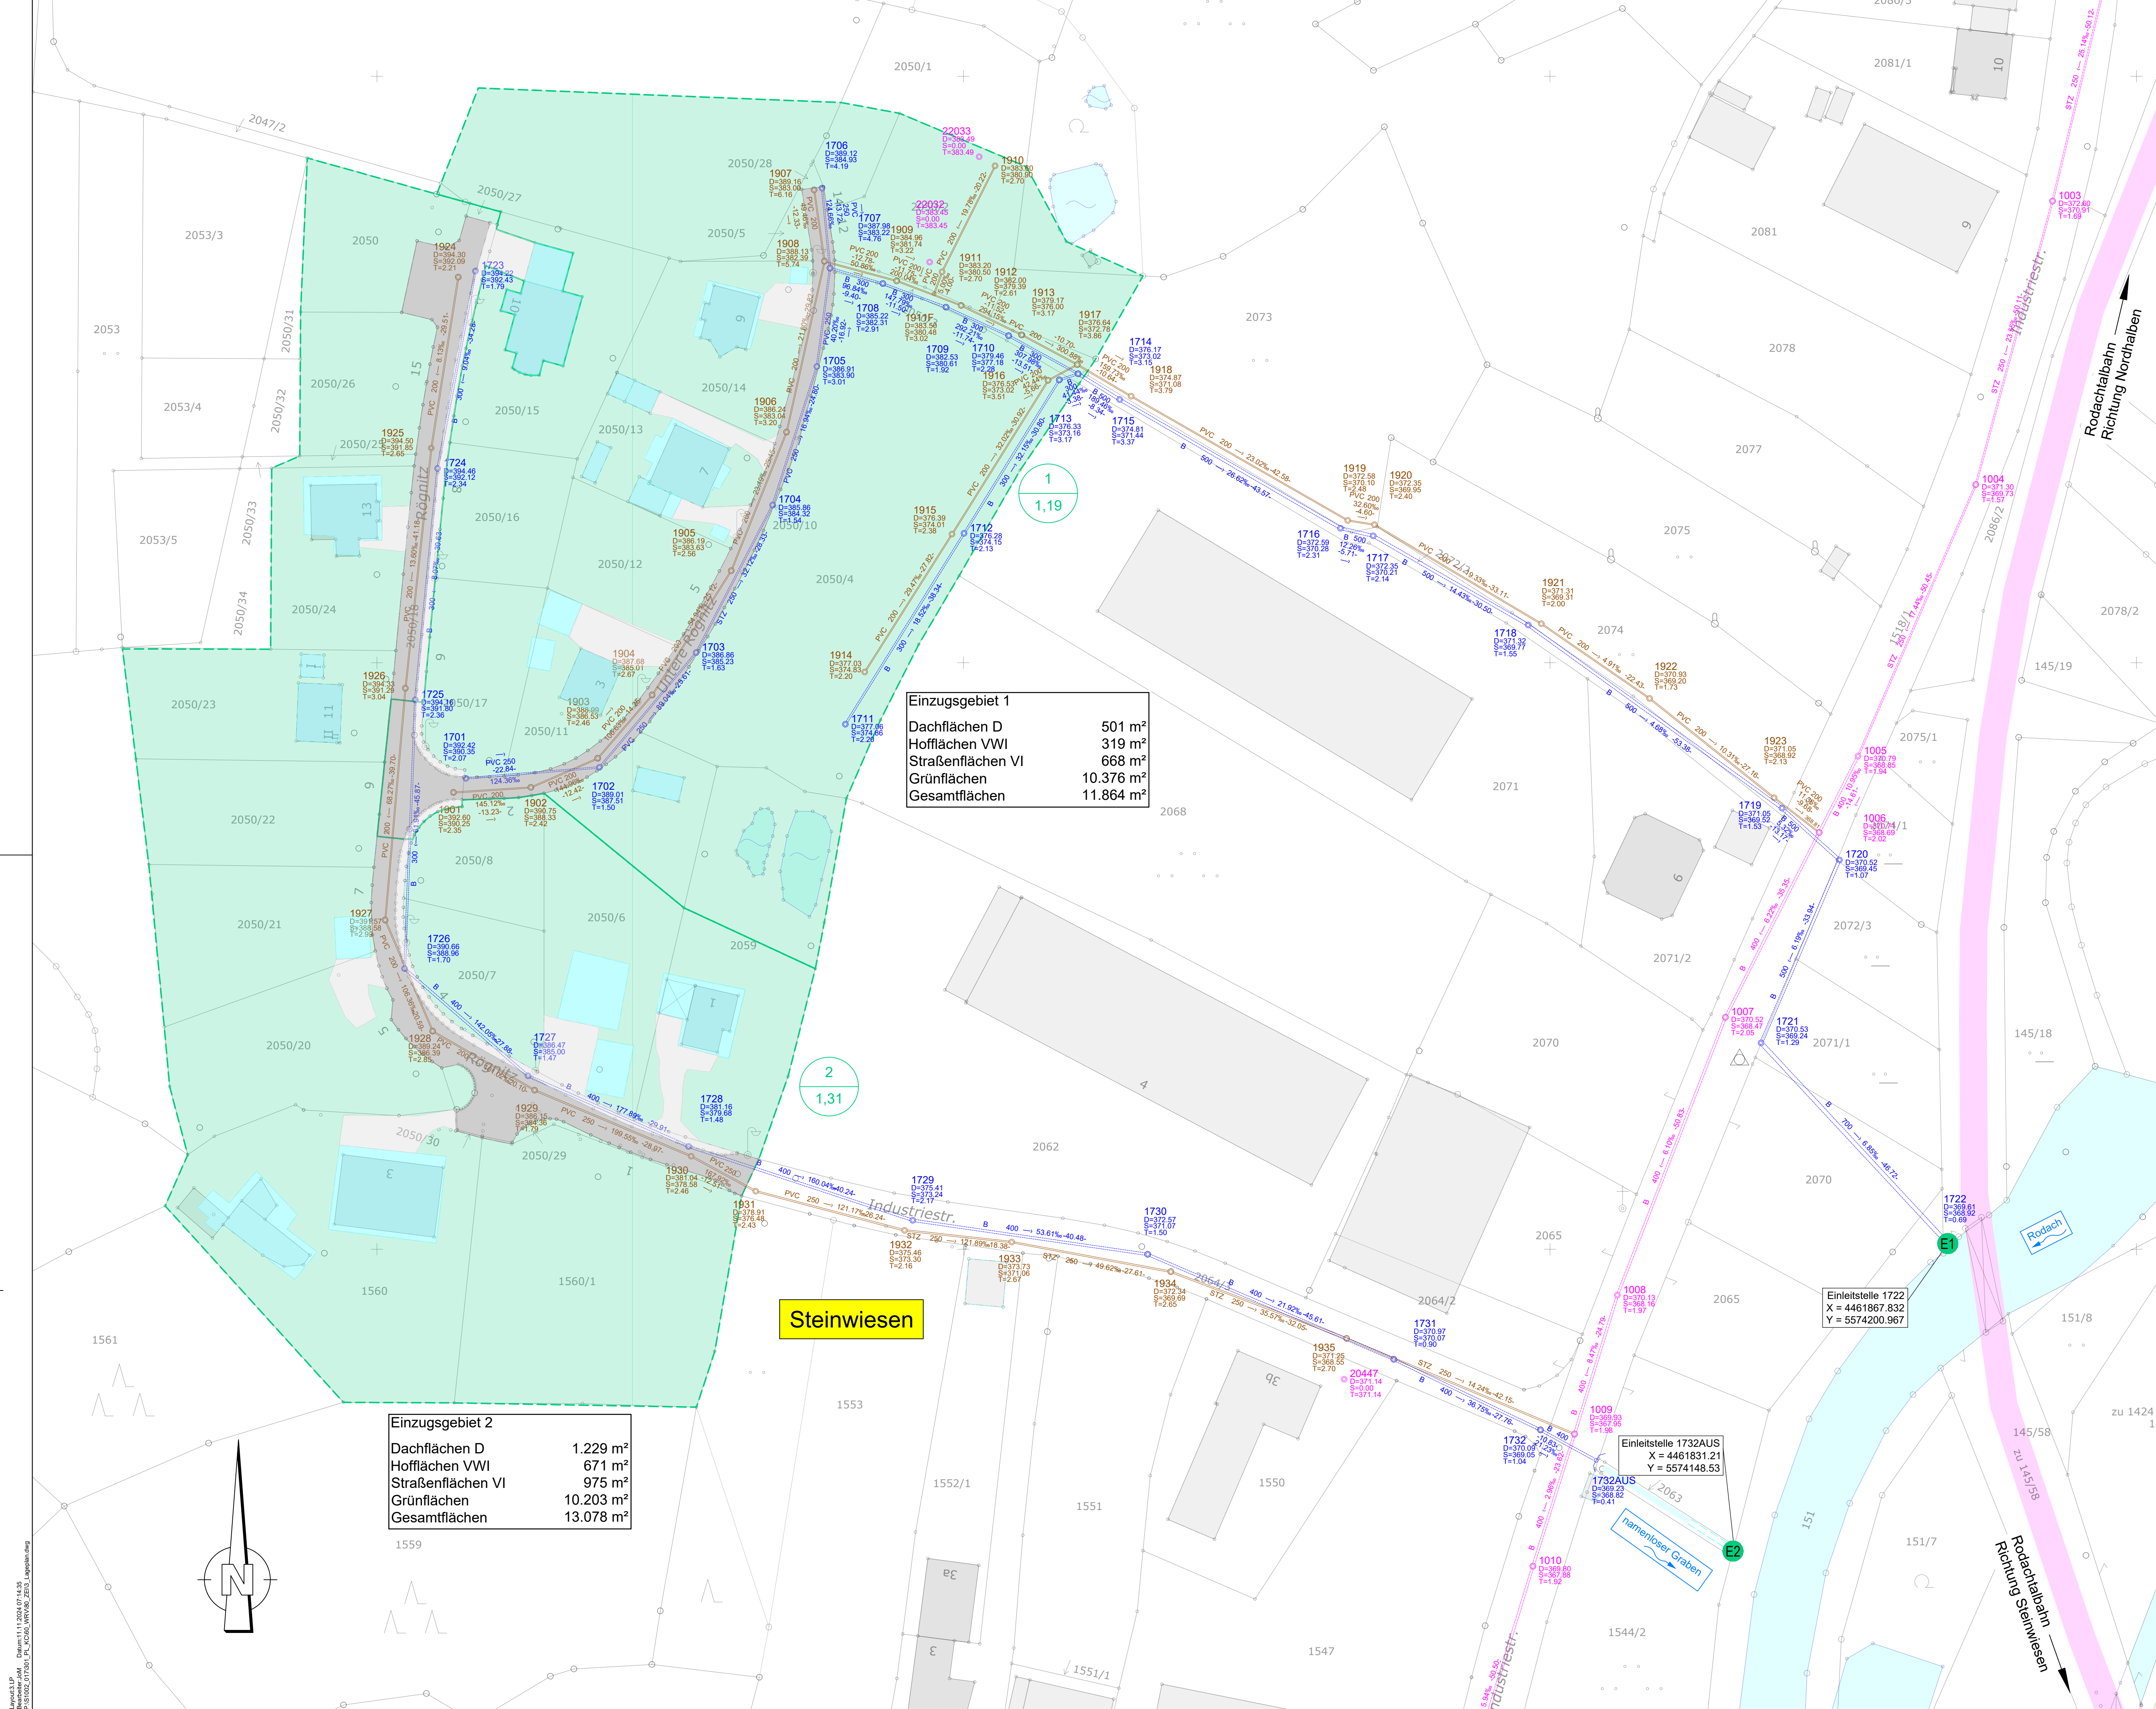

ZEICHENERKLÄRUNG			
Einzugsgebiete:			
	Einzugsgebietgrenze		Entwässerungsabschnitt
	Einleitstelle		Entwässerungsfläche [ha]
abflusswirksame Flächen:			
	unbefestigte Fläche		Hof- und Wegefläche VW1
	Verkehrsfläche V1		Dachfläche D
Kanal:			
	bestehender Schmutzwasserkanal		bestehender Regenwasserkanal
	bestehender Mischwasserkanal		bestehende Bachverrohrung
Sonstiges:			
	Gewässer/Vorfuter/Graben		Bahnlinie

Einzugsgebiet 1	
Dachflächen D	501 m²
Hofflächen VW1	319 m²
Straßenflächen VI	668 m²
Grünflächen	10.376 m²
Gesamtflächen	11.864 m²

Einzugsgebiet 2	
Dachflächen D	1.229 m²
Hofflächen VW1	671 m²
Straßenflächen VI	975 m²
Grünflächen	10.203 m²
Gesamtflächen	13.078 m²

Höhenbezug: DHHN2016				
Koordinatensystem: Gauss - Krüger				
Index	Änderungen	geändert am	Name	geprüft am
Vorhaben:		AWA Steinwiesen		
		WRV Niederschlagswasser aus dem Baugebiet Rognitz		
		Proj.-Nr.	S1002_017	
		Anl.-Nr.	3	
		Plan-Nr.	3	
Vorhabensträger: Markt Steinwiesen			Datum	Name
Landkreis: Kronach				
Maßstab:	Antrag auf wasserrechtliche Genehmigung		entw.	Nov 24 Natalie Pöppert
1:500	Lageplan Baugebiet Rognitz		gez.	Nov 24 Maximilian Jochim
0,56 m²			gepr.	13.11.24
Vorhabensträger:		Entwurfsverfasser:		
		BSR SRP SCHNEIDER + PARTNER		
		13.11.2024		
(Datum)		(Unterschrift)		